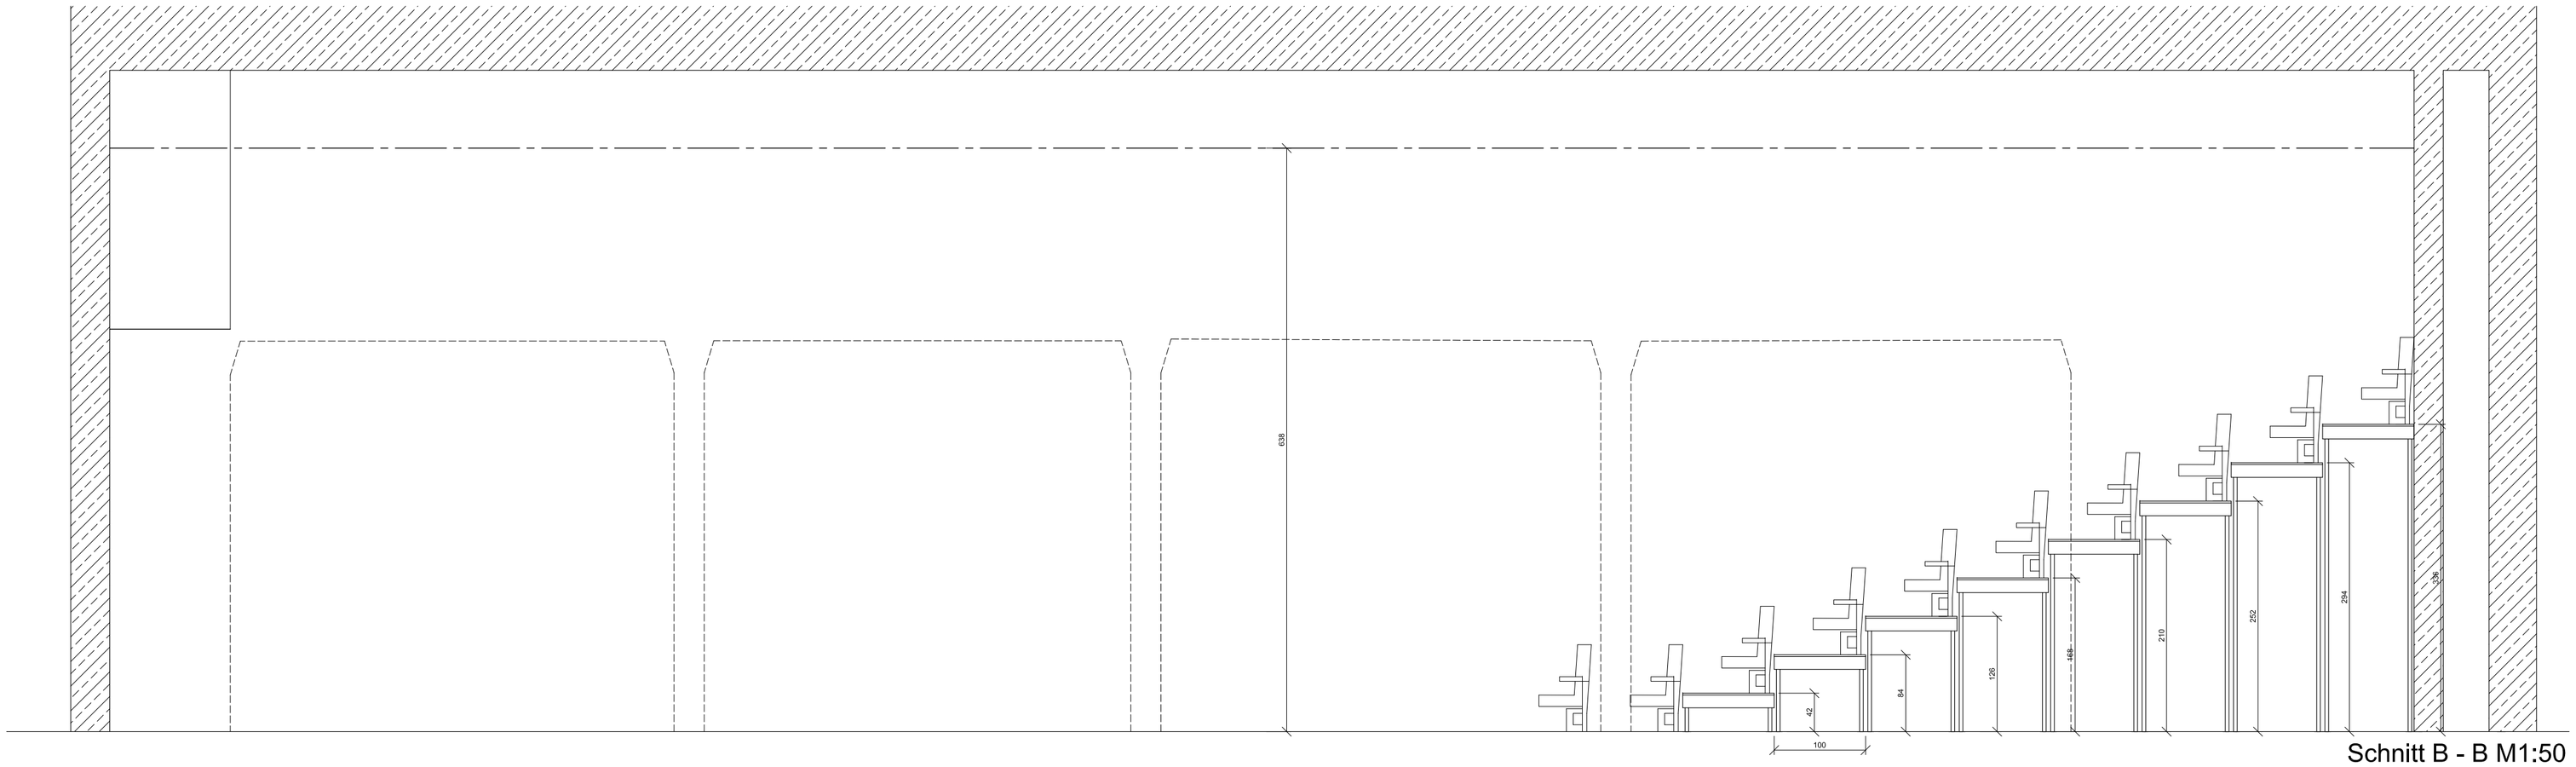

Schnitt B - B M1:50

Pos.2 Aufbau Tribüne:
- 132 Sitze
- Standardzargen b1m
- 40cm Steigung

Schnitt A -A M1:50

Maßstab1:50	
Theaterlabor Bremen Concordia	
Regie: Bühne:	
Schnitt A - A und B - B	Blatt 2
gez. T.Kreft	Datum: 16.09.2005